

ΕΦΗΜΕΡΙΔΑ
ΤΗΣ ΚΥΒΕΡΝΗΣΕΩΣ

ΤΗΣ ΕΛΛΗΝΙΚΗΣ ΔΗΜΟΚΡΑΤΙΑΣ

4 Μαρτίου 2019 | ΤΕΥΧΟΣ ΤΕΤΑΡΤΟ | Αρ. Φύλλου **88**

ΑΠΟΦΑΣΕΙΣ

Αριθμ. 32830

Επανακαθορισμός των ορίων αιγιαλού και καθορισμός ορίων παραλίας στη θέση «ΕΓΚΡΕΜΝΟΙ» της Τ.Κ. Αθανίου του Δήμου Λευκάδας,Ν. Λευκάδας.

Ο ΣΥΝΤΟΝΙΣΤΗΣ ΑΠΟΚΕΝΤΡΩΜΕΝΗΣ
ΔΙΟΙΚΗΣΗΣ ΠΕΛΟΠΟΝΝΗΣΟΥ,
ΔΥΤΙΚΗΣ ΕΛΛΑΔΑΣ ΚΑΙ ΙΟΝΙΟΥ

Έχοντας υπόψη:

1. Τις διατάξεις του ν. 2503/1997 «Διοίκηση, Οργάνωση, Στελέχωση της Περιφέρειας, ρύθμιση θεμάτων για την Τοπική Αυτοδιοίκηση και άλλες διατάξεις», ως ισχύει.

2. Τις διατάξεις του ν. 3200/1955 «περί Διοικητικής Αποκέντρωσης», όπως τροποποιήθηκε και ισχύει.

3. Το άρθρο 9 του ν. 2990/1999 (ΦΕΚ 45 Α') «Κύρωση του Κώδικα Διοικητικής Διαδικασίας και άλλες διατάξεις».

4. Την 1063349/790/Α0006/3-8-2004 απόφαση του Υπουργού Οικονομίας και Οικονομικών, σχετικά με την καταγραφή - διοικητική κωδικοποίηση των αρμοδιοτήτων σε θέματα υπηρεσιών του Υπουργείου Οικονομίας και Οικονομικών που περιέρχονται στους Γενικούς Γραμματείς Περιφερειών, κατά τις διατάξεις της παρ. 21 του άρθρου 46 του ν. 3220/2004.

5. Τις διατάξεις της παρ. 21 του άρθρου 46 του ν. 3220/2004 (ΦΕΚ 15/τ.Α'/28-1-2004) «Μέτρα αναπτυξιακής και κοινωνικής πολιτικής - αντικειμενικοποίηση του φορολογικού ελέγχου και άλλες διατάξεις».

6. Τις διατάξεις των άρθρων 6, 238, 280 και 283 του ν. 3852/2010 (ΦΕΚ 87/Α'/7-6-2010) «Νέα Αρχιτεκτονική της Αυτοδιοίκησης και της Αποκεντρωμένης Διοίκησης - Πρόγραμμα Καλλικράτης».

7. Το π.δ. 139/2010 (ΦΕΚ 232/Α'/27-12-2010) «Οργανισμός της Αποκεντρωμένης Διοίκησης Πελοποννήσου, Δυτικής Ελλάδος και Ιονίου».

8. Τις διατάξεις των άρθρων 3 και 5 του ν. 2971/2001 (ΦΕΚ 285/τ.Α'/19-12-2001) οι διατάξεις του ν. 3978/2011, και ειδικότερα το άρθρο 11 του ν. 4281/2014 (ΦΕΚ 160/Α'/08-08-2014)και του άρθρου 27 του ν. 4321/2015.

9. Τις διατάξεις του π.δ. 142/14-11-2017 «Οργανισμός του Υπουργείου Οικονομικών» (ΦΕΚ 181 Α').

10. Το άρ. 28 του ν. 4325/2015 (ΦΕΚ 47 Α') «Εκδημοκρατισμός της Διοίκησης-Καταπολέμηση της Γραφειοκρατίας και Ηλεκτρονική Διακυβέρνηση. Αποκατάσταση αδικιών και άλλες διατάξεις».

11. Το άρ. 24 του ν. 4368/2016 (ΦΕΚ 21 Α') «Μέτρα για την επιτάχυνση του Κυβερνητικού έργου και άλλες διατάξεις» με το οποίο προστέθηκε το άρθρο 28Α στον ν. 4325/2015 και ειδικότερα στην παράγραφο 5α αυτού που αναφέρεται ότι «Ο Συντονιστής της Αποκεντρωμένης Διοίκησης με απόφασή του η οποία δημοσιεύεται στην Εφημερίδα της Κυβερνήσεως, δύναται να μεταβιβάζει στους προϊσταμένους των οργανικών μονάδων της ορισμένες από τις αρμοδιότητές του ή το δικαίωμα υπογραφής "Με εντολή Συντονιστή της Αποκεντρωμένης Διοίκησης"».

12. Το άρθρο 5 του ν. 3469/2006 (ΦΕΚ 131 Α) «Εθνικό Τυπογραφείο, Εφημερίς της Κυβερνήσεως και άλλες διατάξεις».

13. Την 15870/15-05-2017 απόφαση του Υπουργού Εσωτερικών περί διορισμού του Νικολάου Παπαθεοδώρου του Αγγελάκη ως Συντονιστή της Αποκεντρωμένης Διοίκησης Πελοποννήσου, Δυτ. Ελλάδας και Ιονίου (ΦΕΚ 250/τ.Υ.Ο.Δ.Δ./26-05-2017).

14. Την αριθμ. 109835/19-12-2018 αίτηση της ΕΥΔΕ Πελοποννήσου, Δυτ. Ελλάδας και Ιονίου -Τμ. Κατασκευής Έργων, με την οποία ζητά τον επανακαθορισμό οριογραμμής αιγιαλού και καθορισμός ορίων παραλίας στη θέση «ΕΓΚΡΕΜΝΟΙ» της Τ.Κ. Αθανίου του Δήμου Λευκάδας, Ν. Λευκάδας, στα πλαίσια του έργου «Επείγουσες παρεμβάσεις Α' φάσης για την αποκατάσταση της βατότητας και της οδικής ασφάλειας της υφιστάμενης χάραξης της οδού προσπέλασης της ακτής στις περιοχές Εγκρεμνών και Πόρτο Κατσίκι της Νήσου Λευκάδας».

15. Την 145708/18-07-2018 απόφαση του Συντονιστή Αποκεντρωμένης Διοίκησης Π.Δ.Ε.Ι. της οριστικοποίησης προκαταρκτικής γραμμής αιγιαλού (Π.Ο.Α.) της νήσου Λευκάδας. (ΦΕΚ 323/Δ'/06-09-2018.)

16. Το γεγονός ότι η μορφολογία της περιοχής στη θέση «ΕΓΚΡΕΜΝΟΙ»του Δήμου Λευκάδας,έχει υποστεί αλλαγές μετά το μεγάλο σεισμό στις 17-11-2015.

17. Το γεγονός ότι ο ορθοφωτοχάρτης της Κτηματολόγιο Α.Ε. με βάση τον οποίο έγινε η οριστικοποίηση του αιγιαλού με την (Π.Ο.Α.) ήταν των ετών 2007-2009 και κατά συνέπεια προγενέστερος του μεγάλου σεισμού της 17-11-2015 στην νήσο Λευκάδα.

18. Την από 22-01-2019 έκθεση της επιτροπής αιγιαλού και παραλίας για τον επανακαθορισμό των ορίων αιγιαλού και καθορισμός ορίων παραλίας στη θέση «ΕΓΚΡΕΜΝΟΙ» της Τ.Κ. Αθανίου του Δήμου Λευκάδας, Ν. Λευκάδας.

19. Το γεγονός ότι με την παρούσα απόφαση δεν προκαλείται δαπάνη σε βάρος του κρατικού προϋπολογισμού.

20. Το αριθμ. 109835/01-02-2019 έγγραφο της Κτηματικής Υπηρεσίας Λευκάδας προς το Τμ. Δημόσιας Περιουσίας -Δ/νσης Οικονομικού Αποκεντρωμένης Διοίκησης Π.Δ.Ε.Ι. για την έκδοση της παρούσας, αποφασίζουμε:

Επικυρώνουμε την από 22-01-2019 έκθεση της επιτροπής αιγιαλού και παραλίας για τον επανακαθορισμό των ορίων αιγιαλού και καθορισμό των ορίων παραλίας στη θέση «ΕΓΚΡΕΜΝΟΙ» της Τ.Κ. Αθανίου του Δήμου Λευκάδας Ν. Λευκάδας, καθώς επίσης και τον σύγχρονο έγχρωμο ορθοφωτοχάρτη ΕΚΧΑ Α.Ε. έτους 2018 σε κλίμακα 1:500, κατ’ εκτίμηση της επιτροπής του άρθρου 3 του ν. 2971/2001 λόγω των χωμάτινων όγκων που καλύπτουν την ακτή και προέκυψαν από την κατολίσθηση αποσαθρωμένων και διαβρωμένων βράχων στο σεισμό της 17-11-2015, ως εξής:

1. Επανακαθορίζουμε τμήμα της οριογραμμής αιγιαλού που καθορίστηκε και δημοσιεύθηκε στο ΦΕΚ 323/Δ’/06-09-2018,από την κορυφή με συντεταγμένες Χ=200325,57/Υ=4282097,84 έως την κορυφή με συντεταγμένες Χ=200302,04/Υ=4281633,01 με κόκκινη συνεχή πολυγωνική γραμμή με νέες κορυφές Α1, Α2…… έως Α41, οι οποίες εξαρτώνται απ’ ευθείας από το κρατικό τριγωνομετρικό δίκτυο με συντεταγμένες ΕΓΣΑ ’87.

2. Καθορίζουμε την οριογραμμή της παραλίας με κίτρινη πολυγωνική γραμμή με κορυφές Π1,Π2,…. έως Π41, σε απόσταση 10 μέτρων από την οριογραμμή του αιγιαλού οι οποίες εξαρτώνται απ’ ευθείας από το κρατικό τριγωνομετρικό δίκτυο με συντεταγμένες ΕΓΣΑ ’87

3. Δεν υφίσταται παλαιός αιγιαλός.

Οι ανωτέρω κορυφές οριογραμμών αιγιαλού και παραλίας του επανακαθορισμού και καθορισμού αντίστοιχα αποτυπώνονται στο απόσπασμα ορθοφωτοχάρτη σε κλίμακα 1:500, συνοδεύουν την Έκθεση της Επιτροπής και αποτελούν αναπόσπαστο κομμάτι αυτής.

Η απόφαση αυτή, με την Έκθεση της Επιτροπής και το απόσπασμα ορθοφωτοχάρτη να δημοσιευθούν στην Εφημερίδα της Κυβερνήσεως.

Πάτρα 19 Φεβρουαρίου 2019

Ο Συντονιστής Αποκεντρωμένης Διοίκησης

ΝΙΚΟΛΑΟΣ ΠΑΠΑΘΕΟΔΩΡΟΥ.

ΕΚΘΕΣΗ

Επιτροπής καθορισμού των ορίων αιγιαλού, παραλίας και παλαιού αιγιαλού του άρθρου 3 του ν. 2971/2001 Για τον επανακαθορισμό των ορίων αιγιαλού και καθορισμό ορίων παραλίας στη θέση «ΕΓΚΡΕΜΝΟΙ» ΤΗΣ Τ.Κ. ΑΘΑΝΙΟΥ του Δήμου Λευκάδας, Νομού Λευκάδας

Ενδιαφερόμενος: Ε.Υ.Δ.Ε. ΠΕΛΟΠΟΝΗΣΣΟΥ, ΔΥΤΙΚΗΣ ΕΛΛΑΔΑΣ ΚΑΙ ΙΟΝΙΩΝ ΝΗΣΩΝ- ΤΜΗΜΑ ΚΑΤΑΣΚΕΥΗΣ ΕΡΓΩΝ

Στην Λευκάδα σήμερα την 22/01/2019 οι υπογεγραμμένοι:

1. Τζωρτζοπούλου Μαρία, Τεχνικός ΤΕ/Α’, Προϊστάμενη της Κτηματικής Υπηρεσίας Λευκάδας, ως πρόεδρος,

2. Σταματέλος Θεοδόσιος, Πολιτικός Μηχανικός ΠΕ/Α’, Υπάλληλος της Κτηματικής Υπηρεσίας Λευκάδας, ως μέλος,

3. Κυριάκος Προκοπίου, Προϊστάμενος Δ/νσης Πολεοδομίας και Περιβάλλοντος Δήμου Λευκάδας, ως μέλος,

4. Ζώμπος Ιωάννης, Λιμενάρχης Λευκάδας, ως μέλος,

5. Κώτσης Ευάγγελος, Πολιτικός Μηχανικός ΠΕ/Α’, ως αναπληρωτής του νόμιμου αναπληρωτή Προϊσταμένου του Τμήματος Δ/νσης Περιβάλλοντος και Χωρικού Σχεδιασμού Ιονίου, ως μέλος,

που αποτελούμε την επιτροπή καθορισμού των ορίων αιγιαλού και παραλίας δυνάμει του άρθρου 3 του ν. 2971/2001, της οποίας η σύνθεση έχει ανασυγκροτηθεί με την 32876/13-02-2018 (ΑΔΑ:ΨΛ5ΥΟΡ1Φ-ΣΣΞ) απόφαση του συντονιστή της Α.Δ.Π.Δ.Ε. και Ι και ισχύει μέχρι σήμερα, συνεδριάσαμε στην Κτηματική Υπηρεσία Λευκάδας στις 22/01/2019.

Η Επιτροπή είχε απαρτία και συνεδρίασε προκειμένου να συζητηθεί ο διοικητικός επανακαθορισμός της οριογραμμής αιγιαλού και ο καθορισμός της οριογραμμής της παραλίας στη θέση «ΕΓΚΡΕΜΝΟΙ» της Τ.Κ. Αθανίου του Δήμου Λευκάδας, Νομού Λευκάδας.

Αφού λάβαμε υπόψη

1) Την αριθμ. 109835/19-12-2018 αίτηση της ΕΥΔΕ Πελοπονήσσου, Δυτικής Ελλάδας και Ιονίου - Τμήμα Κατασκευής Έργων, με την οποία ζητά τον επανακαθορισμό οριογραμμής αιγιαλού και τον καθορισμό οριογραμμής παραλίας στη θέση «ΕΓΚΡΕΜΝΟΙ» της Τ.Κ. Αθανίου του Δήμου Λευκάδας, Νομού Λευκάδας, στα πλαίσια του έργου: «Επείγουσες παρεμβάσεις Α’ φάσης για την αποκατάσταση της βατότητας και της οδικής ασφάλειας της υφιστάμενης χάραξης της οδού προσπέλασης της ακτής στις περιοχές Εγκρεμνών και Πόρτο Κατσίκι της Νήσου Λευκάδας».

2) Την 145708/18-07-2018 απόφαση του Συντονιστή της Αποκεντρωμένης διοίκησης Πελοποννήσου, Δυτικής Ελλάδας και Ιονίου της οριστικοποίησης προκαταρκτικής οριογραμμής αιγιαλού (Π.Ο.Α.) της νήσου Λευκάδας, όπως αυτή δημοσιεύθηκε στο ΦΕΚ 323/τ.Δ’/06-09-2018.

3) Το γεγονός ότι η μορφολογία της περιοχής στη θέση «ΕΓΚΡΕΜΝΟΙ» του Δήμου Λευκάδας έχει υποστεί αλλαγές μετά τον μεγάλο σεισμό στις 17/11/2015.

4) Το γεγονός ότι ο Ορθοφωτοχάρτης της «Κτηματολόγιο Α.Ε», ο οποίος χρησιμοποιήθηκε για τη δημιουργία και οριστικοποίηση της Π.Ο.Α, ήταν των ετών 2007-2009, και κατά συνέπεια προγενέστερος του μεγάλου σεισμού της 17/11/2015 στη νήσο Λευκάδα.

5) Τις λοιπές διατάξεις του ν. 2971/2001 περί αιγιαλού και παραλίας όπως τροποποιήθηκε, αντικαταστάθηκε και ισχύει μέχρι σήμερα.

6) Τα στοιχεία καθορισμού αιγιαλού και παραλίας που προβλέπονται από το άρθρο 9 του ν. 2971/2001 και ειδικότερα:

α) Για τη γεωμορφολογία του εδάφους:

α1. Η μορφολογία της ακτής συνίσταται κυρίως από χαλαρά ιζήματα (άμμος, χαλίκια) που έχουν προκύψει από την αποσάρθωση- διάβρωση των μητρικών πετρωμάτων της ακτής και τα οποία έχουν εύρος που κυμαίνεται έως 70μ. από την ακτογραμμή.

α2. Της ακτής συνέχονται εκτάσεις λοφώδεις- ορεινές με έδαφος βραχώδες-ημιβραχώδες.

α3. Το φυσικό όριο της βλάστησης συνίσταται από χαμηλή ποώδη φυσική βλάστηση.

β) Το γεγονός ότι στην περιοχή δεν εντοπίστηκαν παράκτιοι φυσικοί πόροι.

γ) Το γεγονός ότι οι συνήθεις επικρατούντες άνεμοι στην ανωτέρω περιοχή είναι μέτριας έντασης βόρειοι, βορειοανατολικοί.

δ) Η μορφολογία του πυθμένα συνίσταται από αμμώδη σύσταση και μεγάλα βάθη κοντά στην ακτή συνέπεια των οποίων η θραύση των κυμάτων να συντελείται πάνω σε αυτή και ο κυματισμός καλύπτει κατά κανόνα μεγάλο εύρος ακτής προκειμένου να εκτονωθεί.

ε) Η ακτή έχει μεγάλο ανάπτυγμα πελάγους που συμβάλλει στη δημιουργία μεγάλης έντασης κυματικού πεδίου.

στ) Η μη ύπαρξη νομίμως υφιστάμενων τεχνικών έργων.

ζ) Η μη ύπαρξη εγκεκριμένων χωροταξικών κατευθύνσεων και χρήσεων γης που επηρεάζουν την παράκτια ζώνη.

η) Η μη ύπαρξη καταγεγραμμένων δημοσίων κτημάτων και με την επιφύλαξη παντός δικαιώματος του Ελληνικού Δημοσίου που θα προκύψει στο μέλλον.

θ) Η μη ύπαρξη κτηματολογίου.

ι) Η μη ύπαρξη ευπαθών οικοσυστημάτων και προστατευόμενων περιοχών, αποφασίζουμε:

Τον επανακαθορισμό αιγιαλού και τον καθορισμό παραλίας στη θέση «ΕΓΚΡΕΜΝΟΙ» ΤΗΣ Τ.Κ. Αθανίου του Δήμου Λευκάδας, κατ’ εκτίμηση της επιτροπής του άρθρου 3 του ν. 2971/2001 λόγω των μεγάλων χωμάτινων όγκων που καλύπτουν την ακτή και προέκυψαν από την κατολίσθηση αποσαθρωμένων και διαβρωμένων βράχων στο σεισμό της 17/11/2015, καθώς και μετά από επεξεργασία του προς επανακαθορισμό τμήματος, επί σύγχρονου (έτους 2018) έγχρωμου ορθοφωτοχάρτη σε κλίμακα 1:500 και

1) Επανακαθορίζουμε τμήμα της οριογραμμής αιγιαλού που καθορίστηκε και δημοσιεύθηκε στο ΦΕΚ 323/τ.Δ’/06-09-2018 (οριστικοποίηση ΠΟΑ), από την κορυφή με συντεταγμένες X=200325,57/Y=4282097,84 έως την κορυφή με συντεταγμένες X=200302,04/Y=4281633,01 με κόκκινη συνεχή πολυγωνική γραμμή, με νέες κορυφές από Α1,Α2,…. έως Α41, οι οποίες εξαρτώνται απ’ ευθείας από το κρατικό τριγωνομετρικό δίκτυο με συντεταγμένες ΕΓΣΑ ’87, που αναγράφονται στον πίνακα που ακολουθεί:

ΣΥΝΤΕΤΑΓΜΕΝΕΣ ΚΟΡΥΦΩΝ ΟΡΙΟΓΡΑΜΜΗΣ ΑΙΓΙΑΛΟΥ (ΕΓΣΑ ’87)					
Α/Α	X	Y	Α/Α	X	Y
Α1	200325,57	4282097,84	Α22	200323,90	4281838,70
Α2	200317,59	4282047,83	Α23	200323,76	4281834,23
Α3	200321,43	4282007,08	Α24	200319,50	4281827,61
Α4	200320,10	4281975,73	Α25	200314,89	4281819,47
Α5	200328,70	4281958,27	Α26	200313,43	4281813,26
Α6	200331,74	4281950,20	Α27	200315,18	4281805,29
Α7	200335,05	4281921,09	Α28	200318,23	4281795,37
Α8	200323,35	4281914,56	Α29	200318,30	4281784,42
Α9	200321,01	4281913,55	Α30	200322,13	4281773,69
Α10	200315,89	4281906,35	Α31	200322,45	4281760,68
Α11	200314,68	4281904,37	Α32	200318,01	4281736,07
Α12	200313,46	4281901,36	Α33	200311,07	4281699,45
Α13	200313,22	4281897,03	Α34	200312,71	4281689,43
Α14	200313,32	4281888,63	Α35	200310,49	4281681,17
Α15	200314,60	4281884,20	Α36	200308,74	4281677,04
Α16	200317,27	4281879,80	Α37	200305,97	4281672,15
Α17	200318,86	4281874,62	Α38	200306,95	4281666,07
Α18	200319,50	4281869,00	Α39	200307,93	4281659,39
Α19	200320,22	4281861,73	Α40	200307,19	4281645,38
Α20	200321,67	4281852,91	Α41	200302,04	4281633,01
Α21	200324,48	4281845,71			

2) Καθορίζουμε την οριογραμμή της παραλίας σε απόσταση 10μ. από την οριογραμμή του αιγιαλού με κίτρινη συνεχή πολυγωνική γραμμή, με κορυφές Π1,Π2….έως Π41, οι οποίες εξαρτώνται απ’ ευθείας από το κρατικό τριγωνομετρικό δίκτυο με συντεταγμένες ΕΓΣΑ ’87, που αναφέρονται στον πίνακα που ακολουθεί:

ΣΥΝΤΕΤΑΓΜΕΝΕΣ ΚΟΡΥΦΩΝ ΟΡΙΟΓΡΑΜΜΗΣ ΑΙΓΙΑΛΟΥ (ΕΓΣΑ ’87)					
Α/Α	Χ	Υ	Α/Α	Χ	Υ
Π1	200335,44	4282096,26	Π22	200333,89	4281838,13
Π2	200327,66	4282047,5	Π23	200333,66	4281831,15
Π3	200331,45	4282007,34	Π24	200328,07	4281822,44
Π4	200330,2	4281977,86	Π25	200324,3	4281815,79
Π5	200337,89	4281962,25	Π26	200323,69	4281813,18
Π6	200341,54	4281952,56	Π27	200324,86	4281807,83
Π7	200345,74	4281915,61	Π28	200328,22	4281796,9
Π8	200327,79	4281905,59	Π29	200328,29	4281786,18
Π9	200327,54	4281905,48	Π30	200332,09	4281775,55
Π10	200324,24	4281900,84	Π31	200332,47	4281759,9
Π11	200323,64	4281899,85	Π32	200327,84	4281734,25
Π12	200323,35	4281899,15	Π33	200321,23	4281699,32
Π13	200323,23	4281896,81	Π34	200322,92	4281688,91
Π14	200323,3	4281890,11	Π35	200319,96	4281677,91
Π15	200323,84	4281888,25	Π36	200317,72	4281672,61
Π16	200326,47	4281883,92	Π37	200316,4	4281670,28
Π17	200328,69	4281876,67	Π38	200316,83	4281667,59
Π18	200329,45	4281870,07	Π39	200317,97	4281659,86
Π19	200330,14	4281863,03	Π40	200317,09	4281643,13
Π20	200331,37	4281855,56	Π41	200311,27	4281629,17
Π21	200334,63	4281847,19			

3) Δεν υφίσταται παλαιός αιγιαλός.


Οι ανωτέρω κορυφές οριογραμμών αιγιαλού του επανακαθορισμού αποτυπώνονται σε σύγχρονο ορθοφωτοχάρτη, σε κλίμακα 1:500, ο οποίος συνοδεύει την παρούσα έκθεση και αποτελεί αναπόσπαστο τμήμα της.


Λευκάδα, 22 Ιανουαρίου 2019


Η Πρόεδρος
ΜΑΡΙΑ ΤΖΩΡΤΖΟΠΟΥΛΟΥ

Τα Μέλη
ΘΕΟΔΟΣΙΟΣ ΣΤΑΜΑΤΕΛΟΣ
ΚΥΡΙΑΚΟΣ ΠΡΟΚΟΠΙΟΥ
ΙΩΑΝΝΗΣ ΖΩΜΠΟΣ
ΕΥΑΓΓΕΛΟΣ ΚΩΤΣΗΣ

ΕΘΝΙΚΟ ΤΥΠΟΓΡΑΦΕΙΟ
Για τεχνικούς λόγους στο σχεδιάγραμμα, από το ηλεκτρονικό αρχείο, έγινε σμίκρυνση κατά ποσοστό 38%

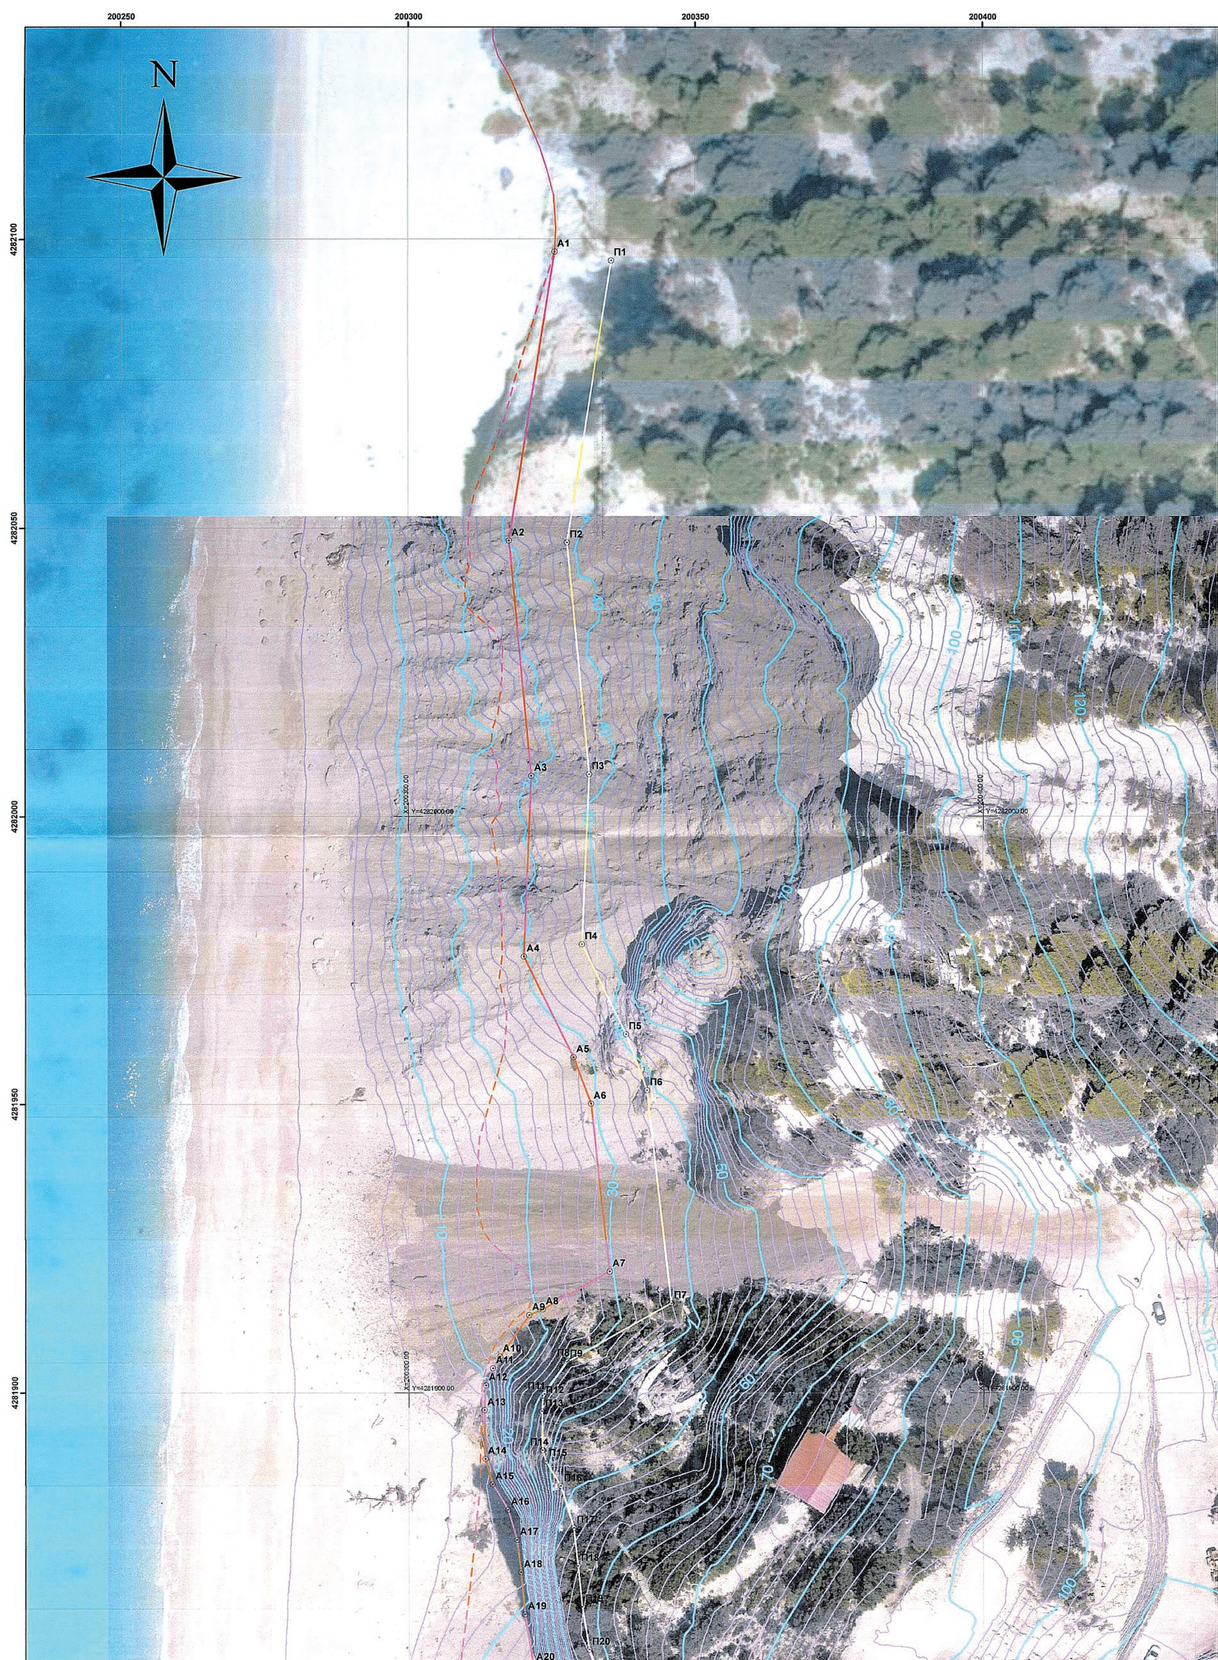


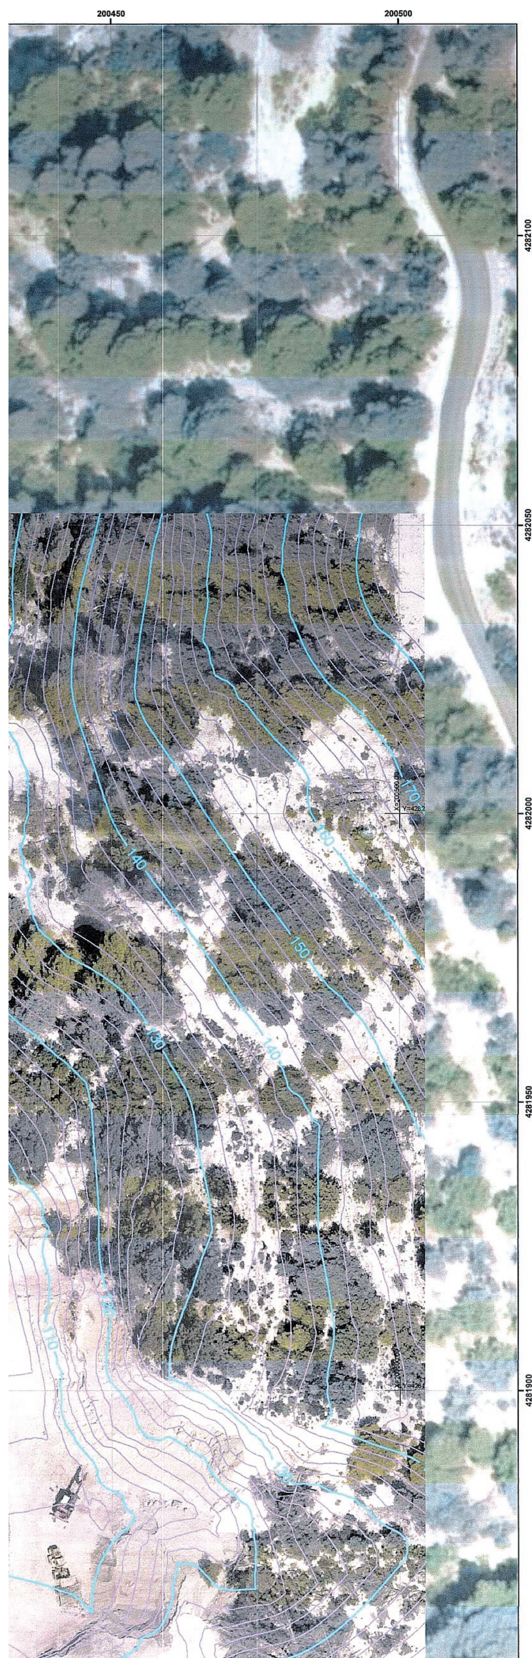

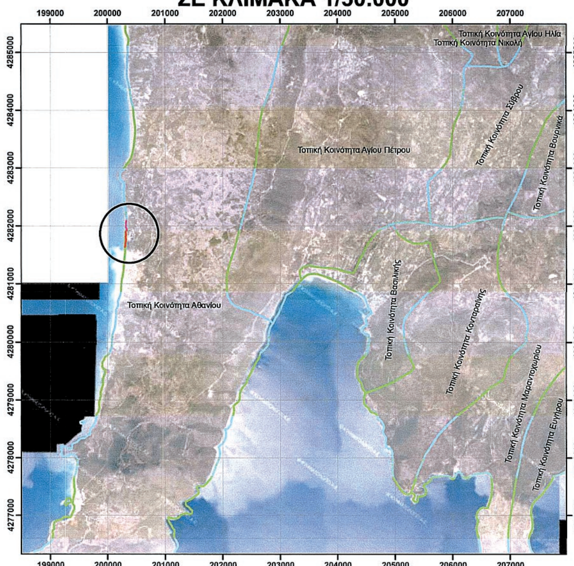


ΣΥΝΤΕΤΑΓΜΕΝΕΣ ΚΟΡΥΦΩΝ ΟΡΙΟΓΡΑΜΜΗΣ ΑΙΓΙΑΛΟΥ (ΕΓΣΑ '87)		
Α/Α	X	Y
A1	200325,57	4282097,84
A2	200317,59	4282047,83
A3	200321,43	4282007,08
A4	200320,10	4281975,73
A5	200328,70	4281958,27
A6	200331,74	4281950,20
A7	200335,05	4281921,09
A8	200323,35	4281914,56
A9	200321,01	4281913,55
A10	200315,89	4281906,35
A11	200314,68	4281904,37
A12	200313,46	4281901,36
A13	200313,22	4281897,03
A14	200313,32	4281888,63
A15	200314,60	4281884,20
A16	200317,27	4281879,80
A17	200318,86	4281874,62
A18	200319,50	4281869,00
A19	200320,22	4281861,73
A20	200321,67	4281852,91
A21	200324,48	4281845,71
A22	200323,90	4281838,70
A23	200323,76	4281834,23
A24	200319,50	4281827,61
A25	200314,89	4281819,47
A26	200313,43	4281813,26
A27	200315,18	4281805,29
A28	200318,23	4281795,37
A29	200318,30	4281784,42
A30	200322,13	4281773,69
A31	200322,45	4281760,68
A32	200318,01	4281736,07
A33	200311,07	4281699,45
A34	200312,71	4281689,43
A35	200310,49	4281681,17
A36	200308,74	4281677,04
A37	200305,97	4281672,15
A38	200306,95	4281666,07

ΣΥΝΤΕΤΑΓΜΕΝΕΣ ΚΟΡΥΦΩΝ ΟΡΙΟΓΡΑΜΜΗΣ ΠΑΡΑΛΙΑΣ (ΕΓΣΑ '87)		
Α/Α	X	Y
Π1	200335,44	4282096,26
Π2	200327,66	4282047,5
Π3	200331,45	4282007,34
Π4	200330,2	4281977,86
Π5	200337,89	4281962,25
Π6	200341,54	4281952,56
Π7	200345,74	4281915,61
Π8	200327,79	4281905,59
Π9	200327,54	4281905,48
Π10	200324,24	4281900,84
Π11	200323,64	4281899,85
Π12	200323,35	4281899,15
Π13	200323,23	4281896,81
Π14	200323,3	4281890,11
Π15	200323,84	4281888,25
Π16	200326,47	4281883,92
Π17	200328,69	4281876,67
Π18	200329,45	4281870,07
Π19	200330,14	4281863,03
Π20	200331,37	4281855,56
Π21	200334,63	4281847,19
Π22	200333,89	4281838,13
Π23	200333,66	4281831,15
Π24	200328,07	4281822,44
Π25	200324,3	4281815,79
Π26	200323,69	4281813,18
Π27	200324,86	4281807,83
Π28	200328,22	4281796,9
Π29	200328,29	4281786,18
Π30	200332,09	4281775,55
Π31	200332,47	4281759,9
Π32	200327,84	4281734,25
Π33	200321,23	4281699,32
Π34	200322,92	4281688,91
Π35	200319,96	4281677,91
Π36	200317,72	4281672,61
Π37	200316,4	4281670,28
Π38	200316,83	4281667,59

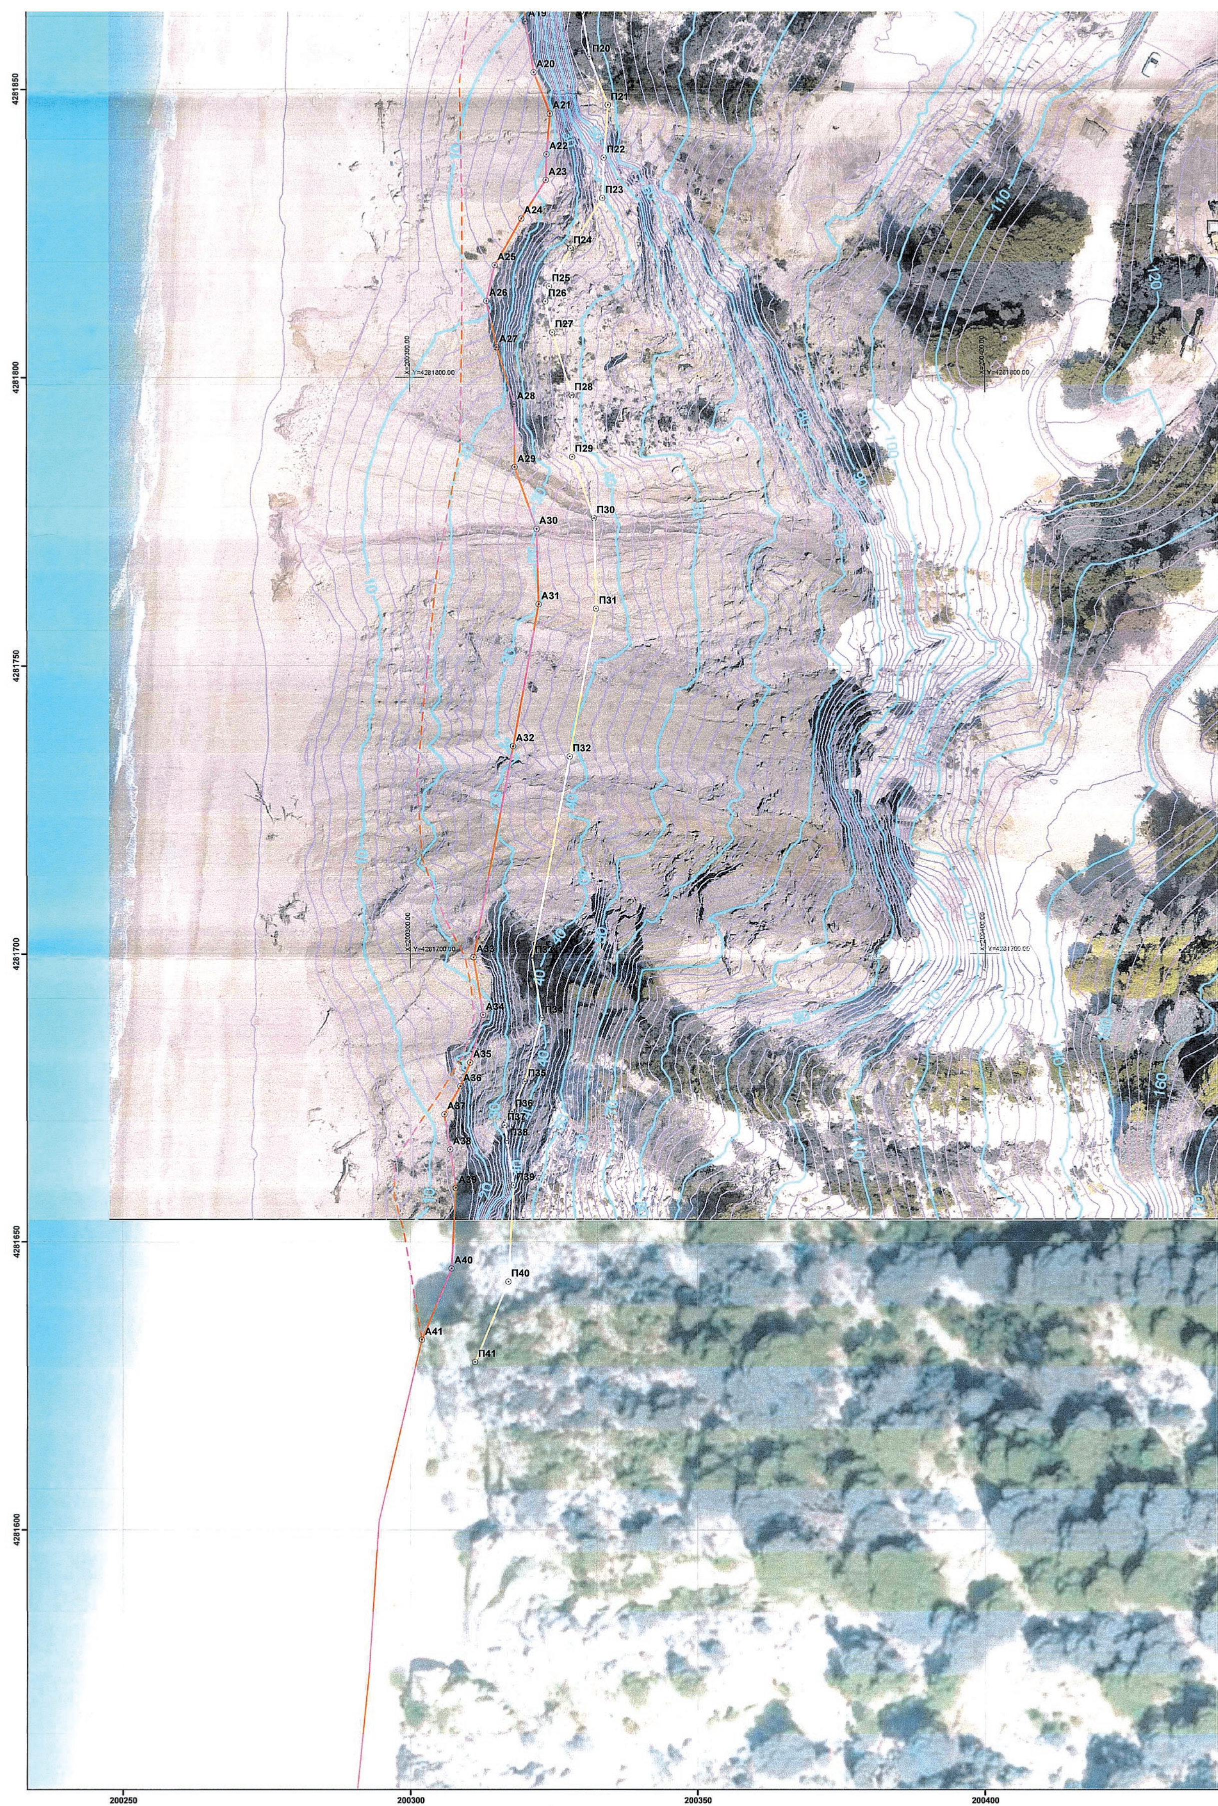

4281850
4281800
4281750
4281700
4281650
4281600
200250
200300
200350
200400
A20
A21
A22
A23
A24
A25
A26
A27
A28
A29
A30
A31
A32
A33
A34
A35
A36
A37
A38
A39
A40
A41
Π20
Π21
Π22
Π23
Π24
Π25
Π26
Π27
Π28
Π29
Π30
Π31
Π32
Π35
Π36
Π37
Π38
Π39
Π40
Π41

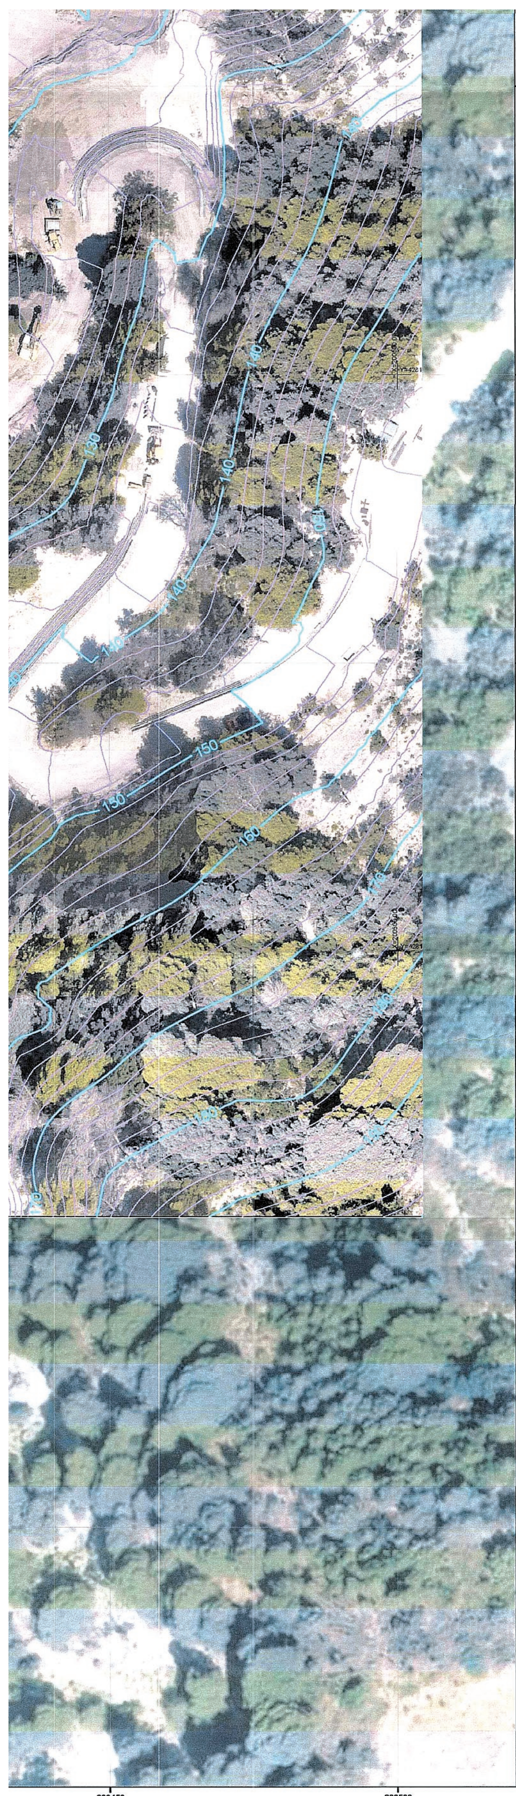

Α36	200308,74	4281677,04	Π36	200317,72	4281672,61
Α37	200305,97	4281672,15	Π37	200316,4	4281670,28
Α38	200306,95	4281666,07	Π38	200316,83	4281667,59
Α39	200307,93	4281659,39	Π39	200317,97	4281659,86
Α40	200307,19	4281645,38	Π40	200317,09	4281643,13
Α41	200302,04	4281633,01	Π41	200311,27	4281629,17

— Ο ΣΥΝΤΑΚΤΗΣ —

ΣΤΑΜΑΤΕΛΟΣ ΘΕΟΔΟΣΙΟΣ
ΠΟΛΙΤΙΚΟΣ ΜΗΧΑΝΙΚΟΣ Π.Ε.

ΥΠΟΜΝΗΜΑ

ΕΠΑΝΑΚΑΘΟΡΙΣΜΟΣ ΟΡΙΟΓΡΑΜΜΗΣ ΑΙΓΙΑΛΟΥ
ΤΜΗΜΑ ΑΙΓΙΑΛΟΥ ΠΟΥ ΕΠΑΝΑΚΑΘΟΡΙΖΕΤΑΙ
ΚΑΘΟΡΙΣΜΟΣ ΟΡΙΟΓΡΑΜΜΗΣ ΠΑΡΑΛΙΑΣ



ΕΛΛΗΝΙΚΗ ΔΗΜΟΚΡΑΤΙΑ
ΥΠΟΥΡΓΕΙΟ ΟΙΚΟΝΟΜΙΚΩΝ- ΓΕΝΙΚΗ ΓΡΑΜ. ΔΗΜ ΠΕΡΙΟΥΣΙΑΣ
ΓΕΝ. Δ/ΝΣΗ ΔΗΜ. ΠΕΡΙΟΥΣΙΑΣ & ΚΟΙΝΟΦΕΛΩΝ ΠΕΡΙΟΥΣΙΩΝ
ΚΤΗΜΑΤΙΚΗ ΥΠΗΡΕΣΙΑ ΛΕΥΚΑΔΑΣ

ΘΕΜΑ ΣΧΕΔΙΟΥ:

ΕΠΑΝΑΚΑΘΟΡΙΣΜΟΣ ΟΡΙΟΓΡΑΜΜΗΣ ΑΙΓΙΑΛΟΥ ΚΑΙ ΚΑΘΟΡΙΣΜΟΣ ΟΡΙΟΓΡΑΜΜΗΣ ΠΑΡΑΛΙΑΣ ΣΤΗΝ ΘΕΣΗ “ΕΓΚΡΕΜΝΟΙ” ΤΗΣ Τ.Κ ΑΘΑΝΙΟΥ ΤΟΥ ΔΗΜΟΥ ΛΕΥΚΑΔΑΣ, Ν. ΛΕΥΚΑΔΑΣ ΣΕ ΑΠΟΣΠΑΣΜΑ ΟΡΘΟΦΩΤΟΧΑΡΤΗ ΕΚΧΑ Α.Ε

ΚΛΙΜΑΚΑ ΣΧΕΔΙΟΥ: 1/500

ΥΠΟΜΝΗΜΑ ΕΠΙΤΡΟΠΗΣ ΚΑΘΟΡΙΣΜΟΥ ΑΙΓΙΑΛΟΥ

Το παρόν τοπογραφικό διάγραμμα συνοδεύει την από 22/01/2019 έκθεση των ορίων Αιγιαλού και Παραλίας.
Οι κορυφές των οριογραμμών δίνονται στο Ελληνικό Γεωδαιτικό Σύστημα αναφοράς ΕΓΣΑ '87.

Οριογραμμή Αιγιαλού: Α1,Α2,Α3,..........,Α40,Α41
Οριογραμμή Παραλίας: Π1,Π2,Π3,.... .....,Π40,Π41

Η πρόεδρος της επιτροπής

....
Τζωρτζοπούλου Μαρία
Τεχνικός Τ.Ε./Α
Προϊστάμενη Κτηματικής
Υπηρεσίας Λευκάδας

Τα μέλη της επιτροπής

1. ....
Σταματέλος Θεοδόσιος
Πολιτικός Μηχανικός Π.Ε.
Υπάλληλος της Κτηματικής .
Υπηρεσίας Λευκάδας

2. ....
Προκοπίου Κυριάκος
Πολιτικός Μηχανικός Π.Ε.
Προϊστάμενος Δ/νσης Πολεοδομίας &
Περιβάλλοντος του Δήμου Λευκάδας

3. ....
Ζώμπος Ιωάννης
Λιμενάρχης Λευκάδας

4. ....
Κώτσης Ευάγγελος
Πολιτικός Μηχανικός Π.Ε.
Αναπληρωτής του μόνιμου
αναπληρωτή Προϊσταμένου του
Τμήματος Δ/νσης Περιβάλλοντος &
Χωρικού Σχεδιασμού Ιονίου